





# LIBERTY

ANTWERPEN

## COMMERCIEEL 18A / 18C

Rijnkaai 18A / 18C  
Niveau 00

Bruto Oppervlakte Commercieel **122 m<sup>2</sup> / 87 m<sup>2</sup>**  
Bruto Oppervlakte Hoftuin **13 m<sup>2</sup> / 60 m<sup>2</sup>**

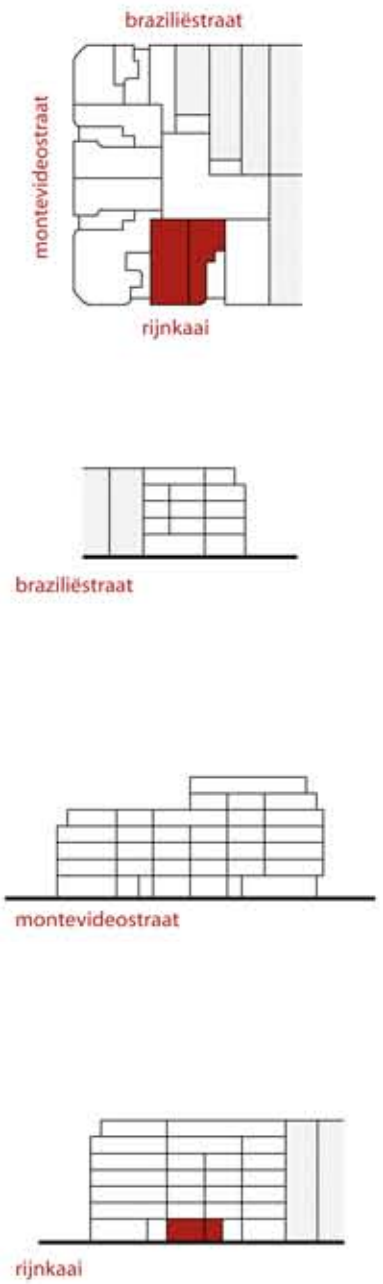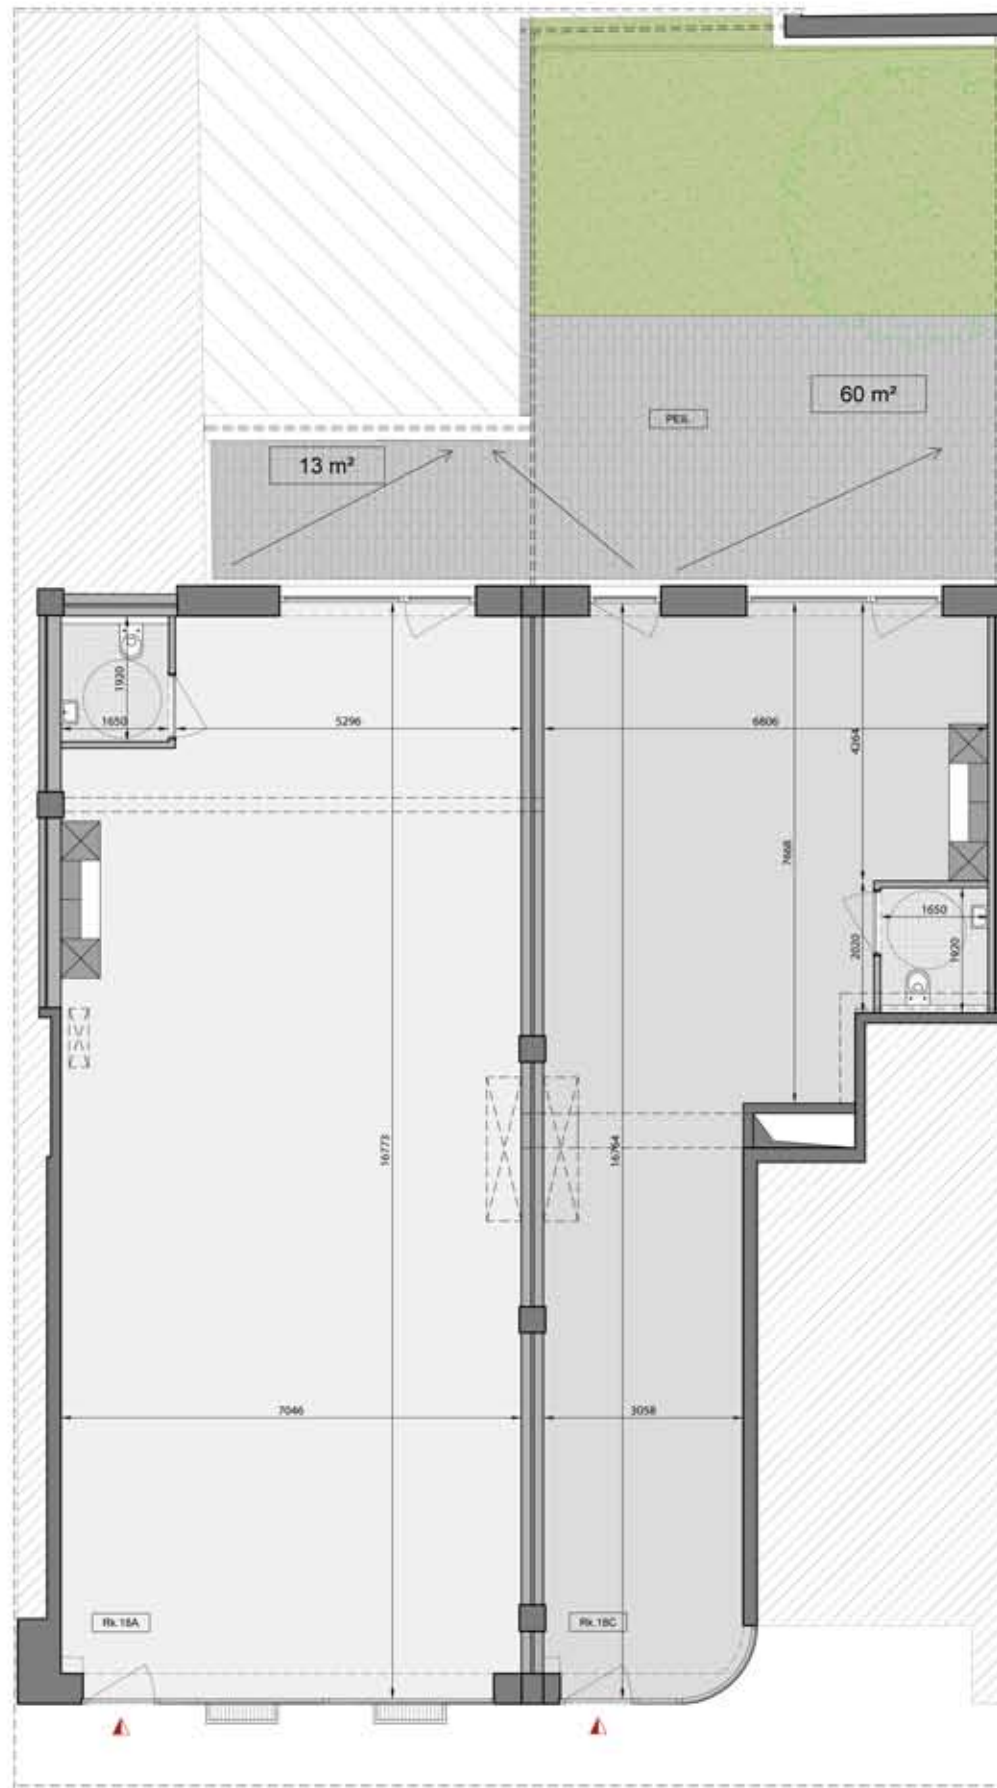

Niet-contractueel document. De aangeduide meubelen, keuken en sanitair zijn louter ter illustratie. De maten zijn bij benadering en onder voorbehoud van uitvoeringsplannen.