



LIBERTY

ANTWERPEN

COMMERCIEEL 6A / 6C

Montevideostraat 6A / 6C
Niveau 00

Bruto Oppervlakte Commercieel **114 m² / 114 m²**
Bruto Oppervlakte Hoftuin **29 m² / 45 m²**

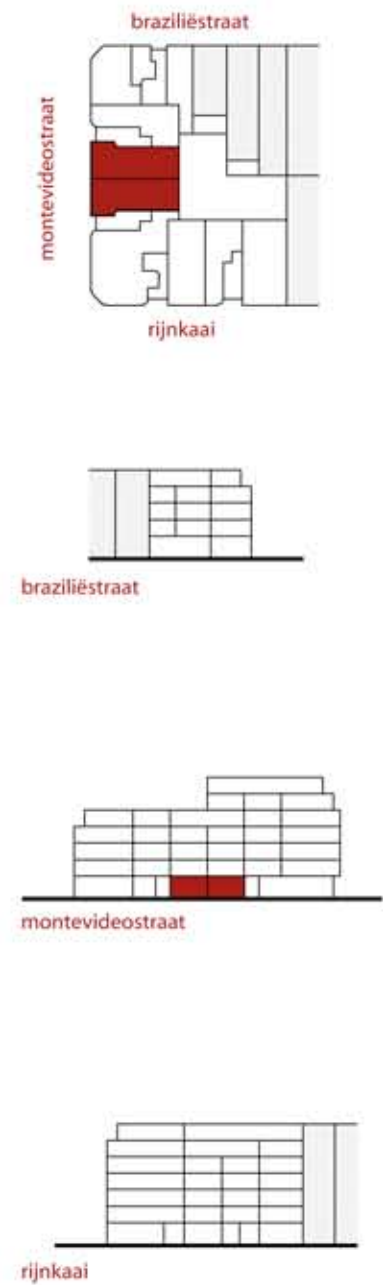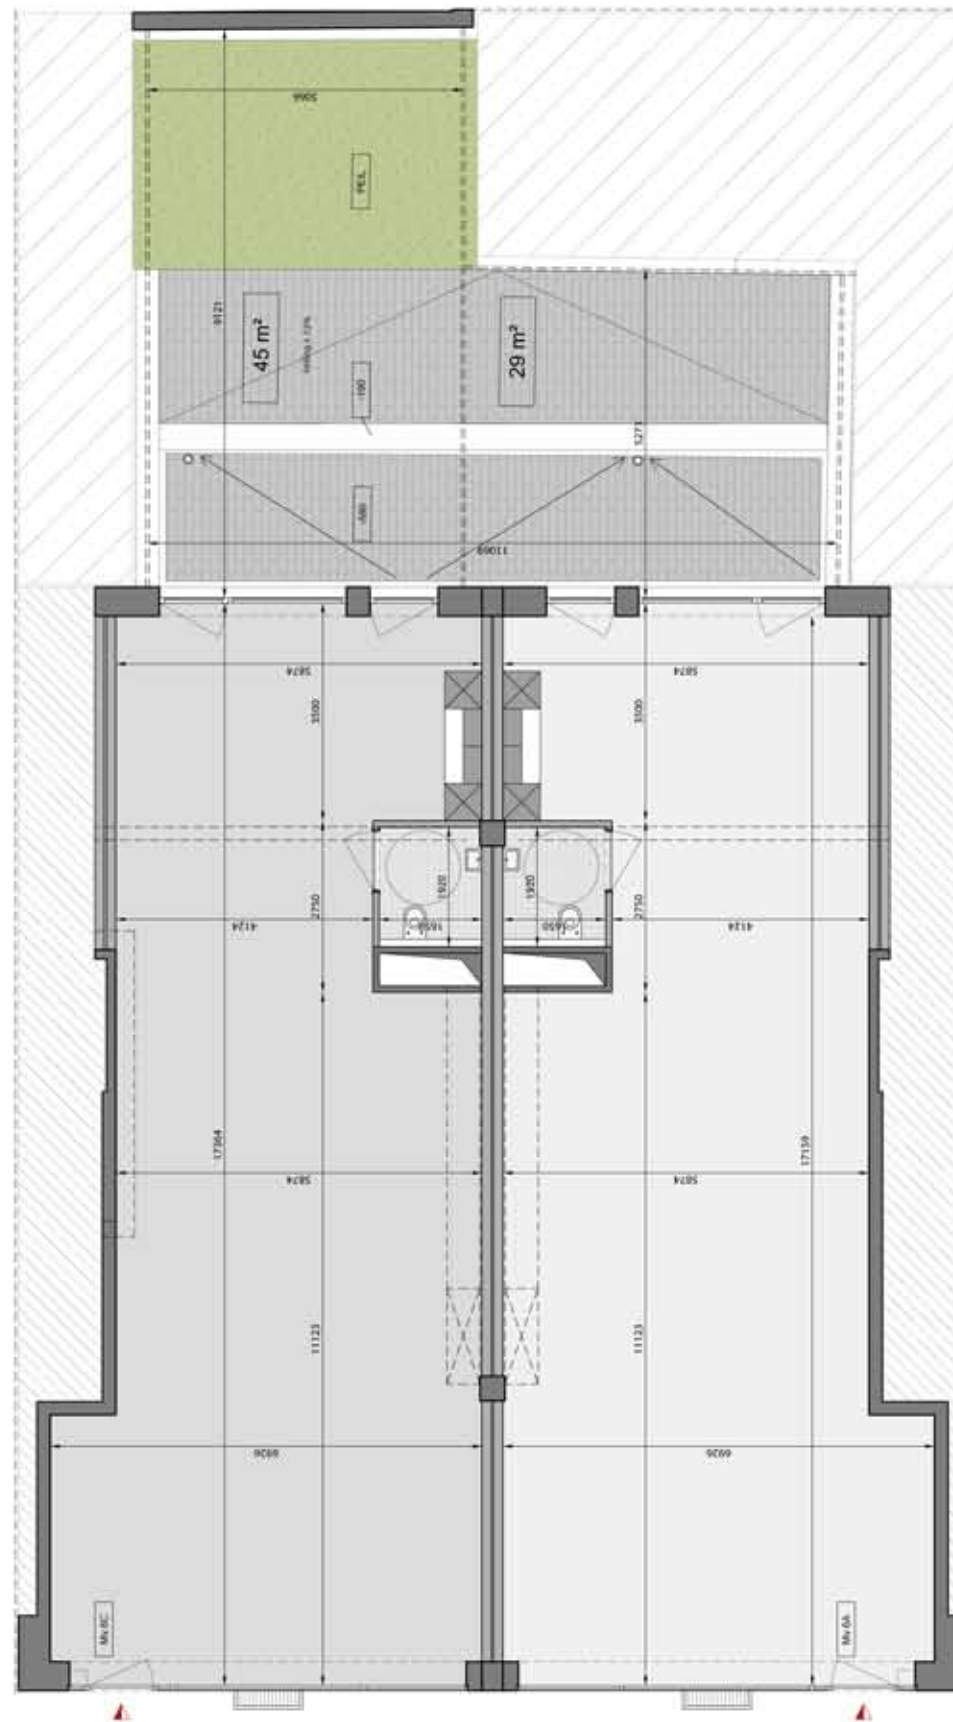

Niet-contractueel document. De aangeduide meubelen, keuken en sanitair zijn louter ter illustratie. De maten zijn bij benadering en onder voorbehoud van uitvoeringsplannen