

LIBERTY



ANTWERPEN

COMMERCIEEL 18A / 18C

Rijnkaai 18A / 18C
Niveau 00

Bruto Oppervlakte Commercieel **122 m² / 87 m²**

Bruto Oppervlakte Hoftuin **13 m² / 60 m²**

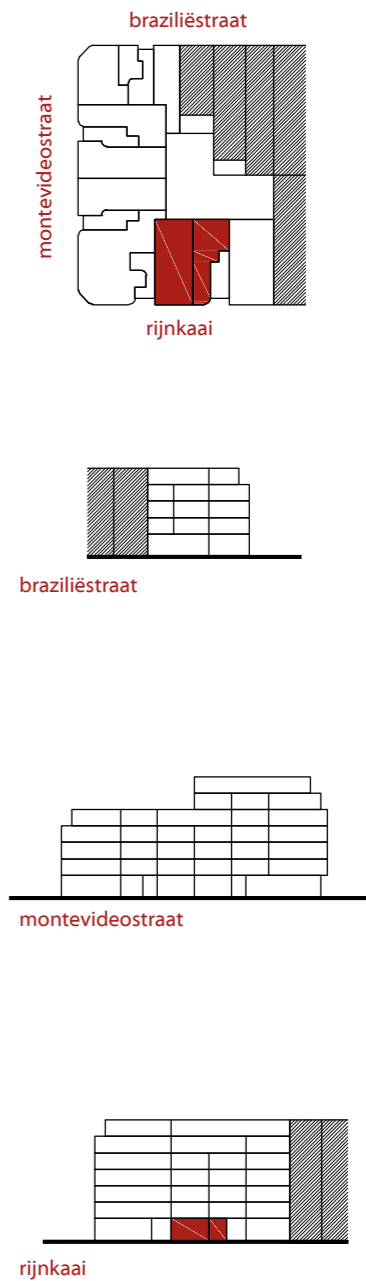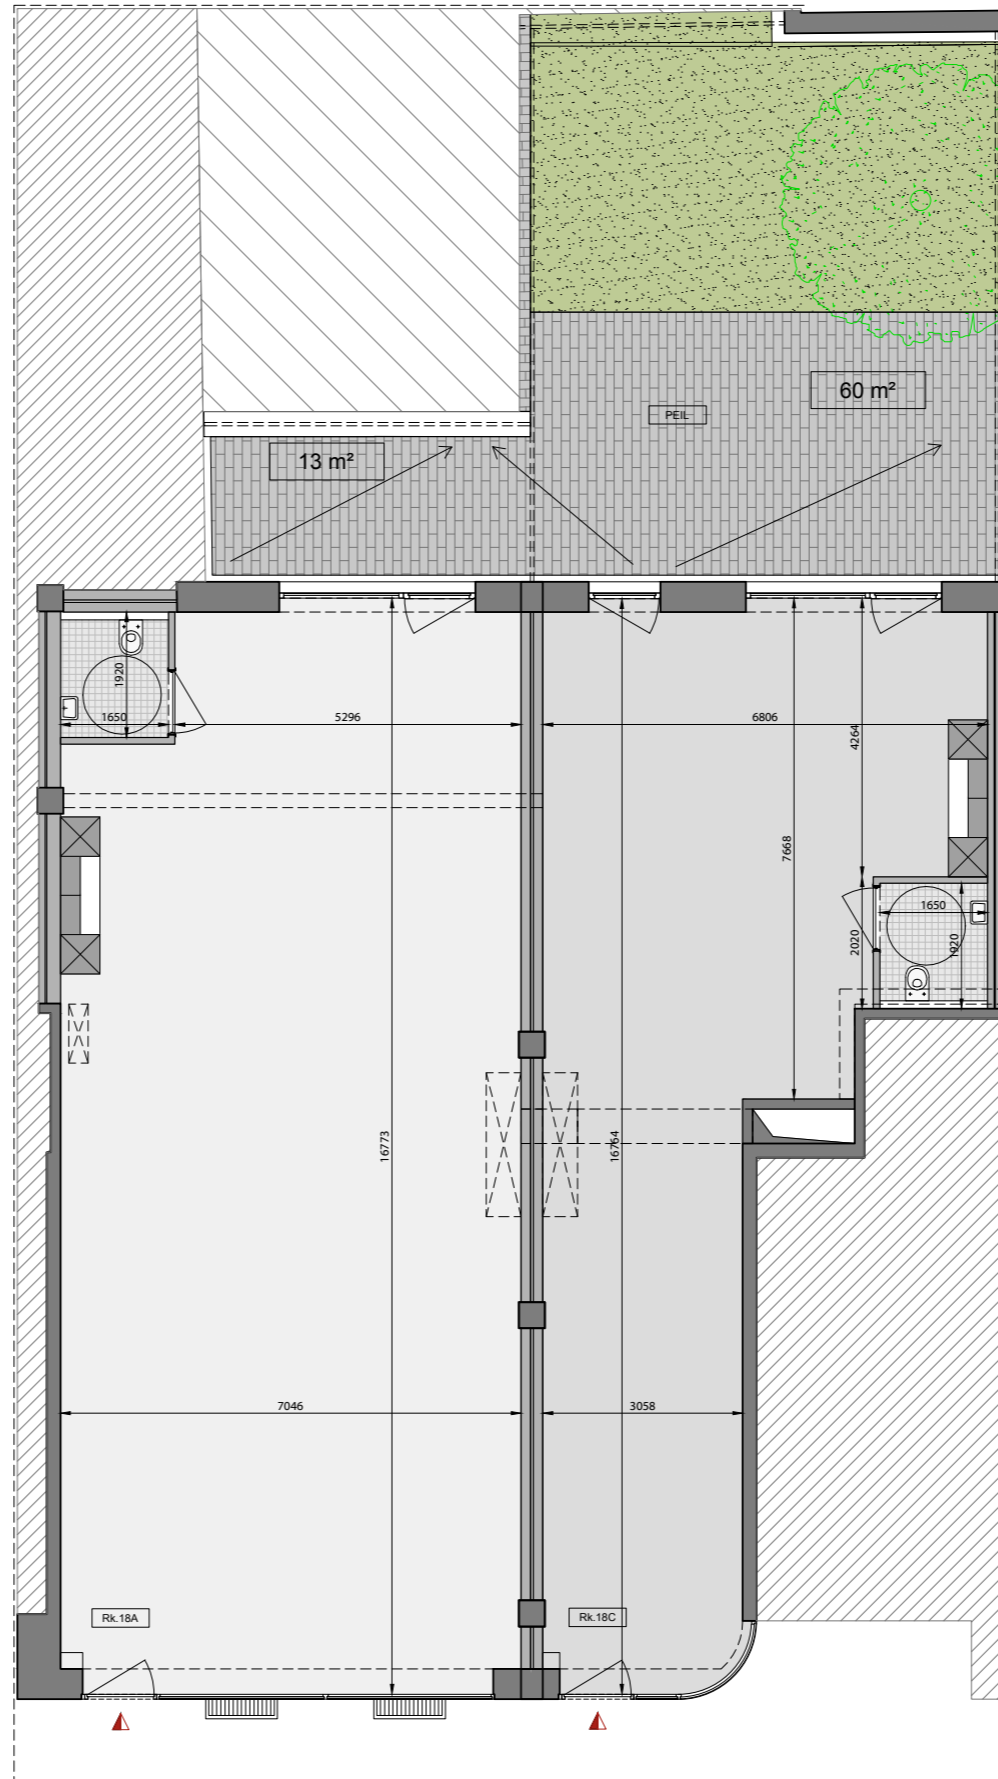

ONTWIKKELD DOOR:  **Vlaamse Poort**
PROJECTONTWIKKELING

P. W O R L D
PERFECTION IS OUR TRADITION

Niet-contractueel document. De aangeduide meubelen, keuken en sanitair zijn louter ter illustratie. De maten zijn bij benadering en onder voorbehoud van uitvoeringsplannen



awg architecten