

LIBERTY

ANTWERPEN



COMMERCIEEL 8A / 10

Montevideostraat 8A / 10

Niveau 00

Bruto Oppervlakte Commercieel **103 m² / 96 m²**


Bruto Oppervlakte Hoftuin **30 m² / 00 m²**

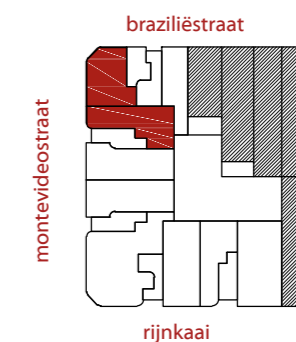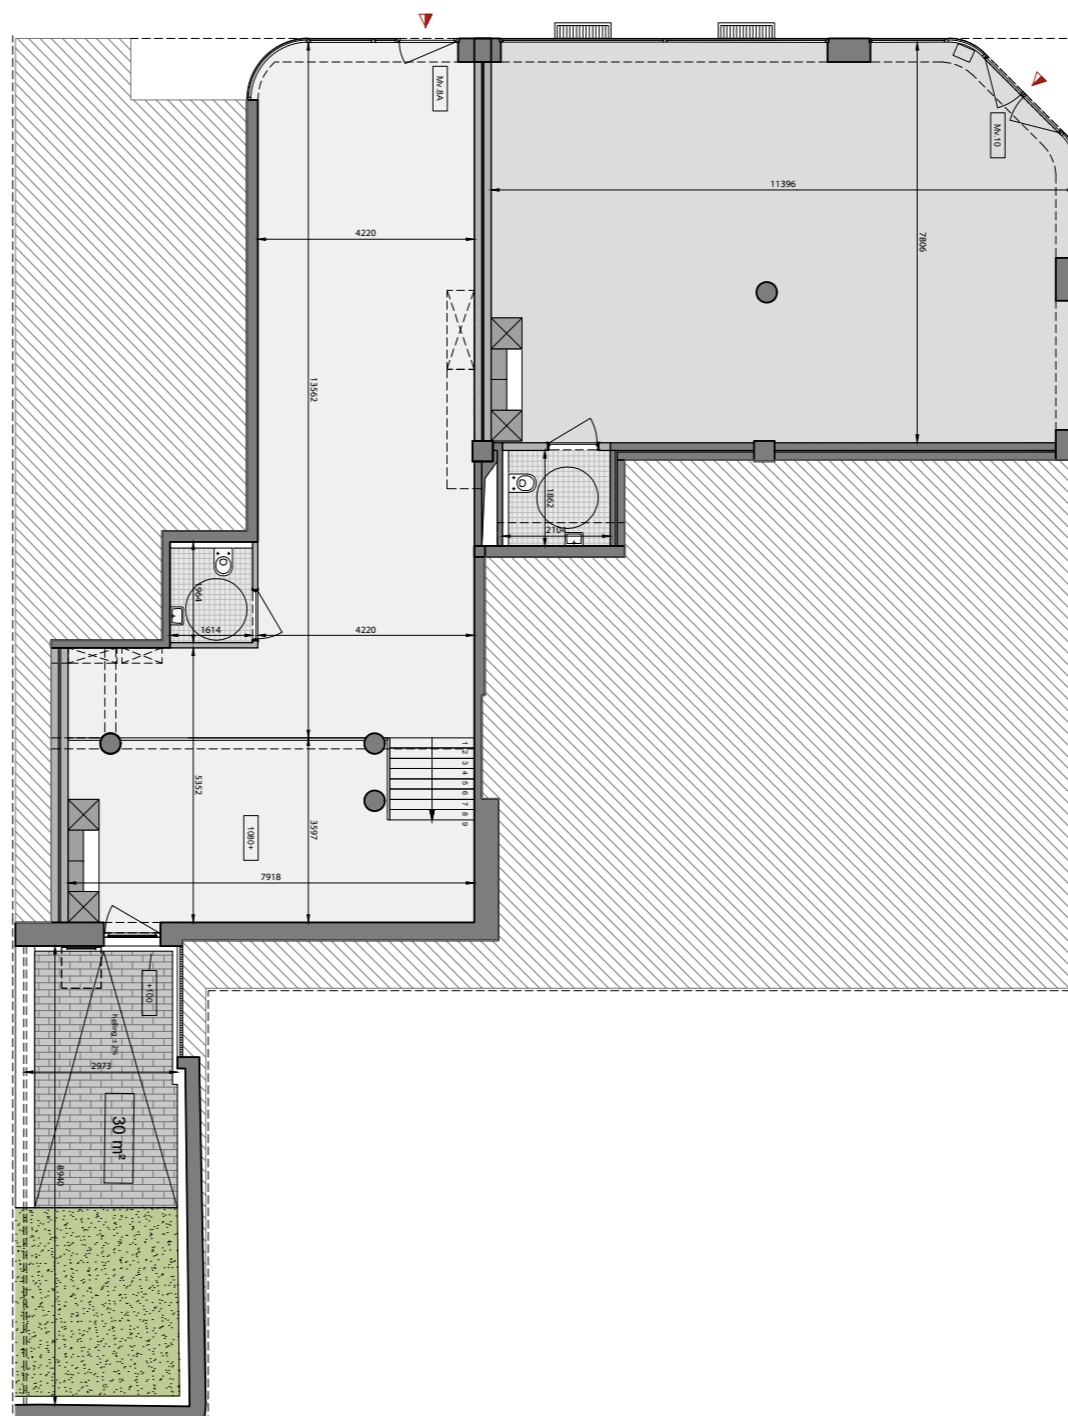


montevideostraat

braziliëstraat


rijnkaai

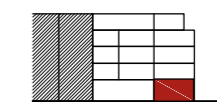

braziliëstraat

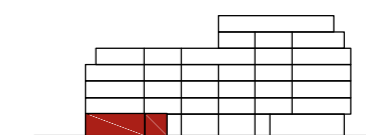

montevideostraat

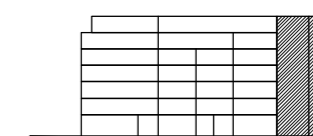

rijnkaai

ONTWIKKELD DOOR: **Vlaamse Poort**
PROJECTONTWIKKELING

P . W O R L D
PERFECTION IS OUR TRADITION

Niet-contractueel document. De aangeduide meubelen, keuken en sanitair zijn louter ter illustratie. De maten zijn bij benadering en onder voorbehoud van uitvoeringsplannen

1m 2m 5m



awg architecten